


O'VIVES

Lieu de vies

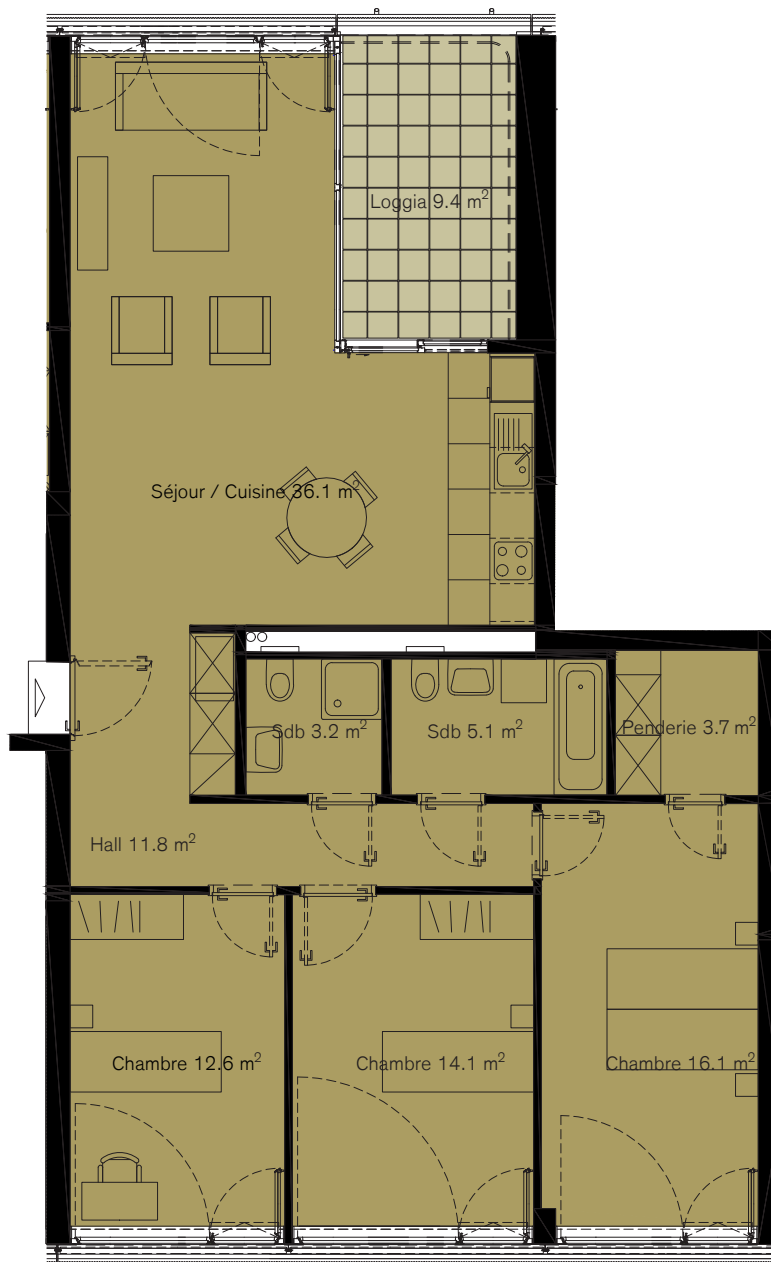

LOGEMENT 5 PIÈCES

Référence: E-N03-05

N° SIG: 734

Bâtiment: E (O'PARC)

3^{ème} étage

Surface: 102.7 m²

Loggia: 9.4 m²

HSP: 2.60 m

Logement adaptable selon SIA 500

Échelle 1:100



Les surfaces locatives effectives pourront différer de celles indiquées sur les plans et sont donc sujettes au changement. Surfaces locatives selon la norme SIA 416/12007 (calcul des surfaces selon pages 6-9, article 111)

