
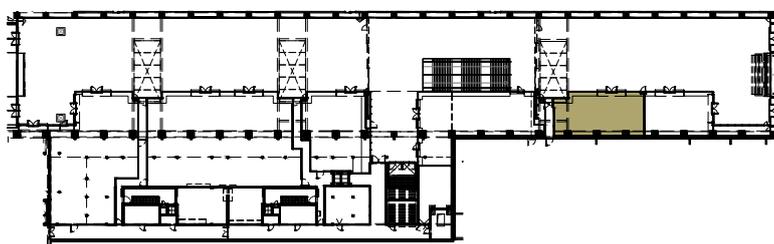
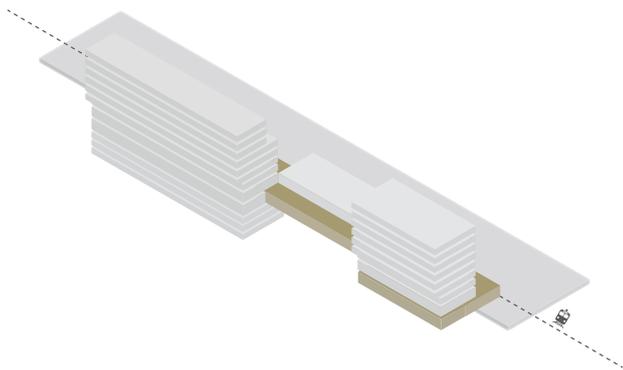


# O'VIVES

Lieu de vies

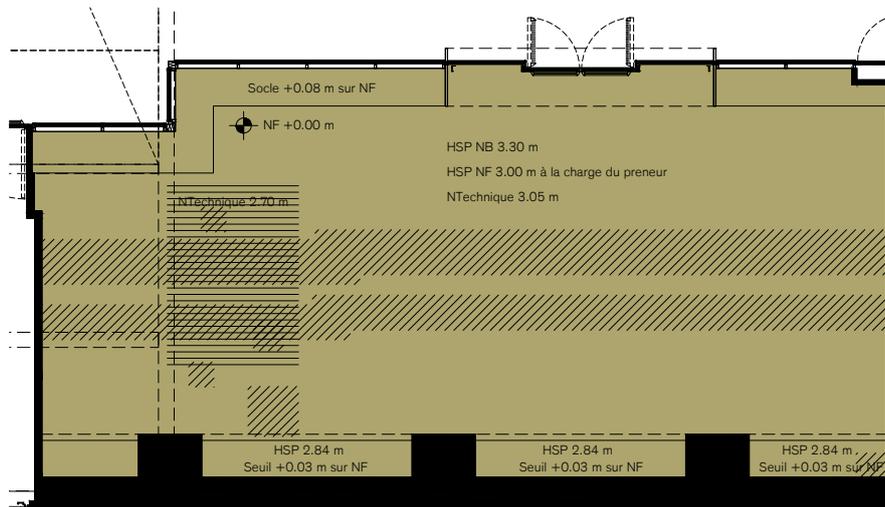

## ACTIVITÉ

Référence: GAL-SS01-27

Bâtiment: O' GALERIES

Étage: 1<sup>er</sup> SOUS-SOL

Surface utile: 128,9 m<sup>2</sup>

Hauteur brute principale: variable

Hauteur technique: de 2.65 à 3.05 m

Sol: par preneur ép. disponible 4 cm

Mur: brut

Plafond: béton brut/faux-pl. plâtre

Charge utile: 500 kg/m<sup>2</sup>

Zone servitude au plafond



Zone avec plafond abaissé



Échelle 1:150



Les surfaces locatives effectives pourront différer de celles indiquées sur les plans et sont donc sujettes au changement.  
Surfaces locatives selon la norme SIA 416/12007 (calcul des surfaces selon pages 6-9, article 111)  
La surface des socles isolants est comprise dans la surface utile.